




**План первого этажа**

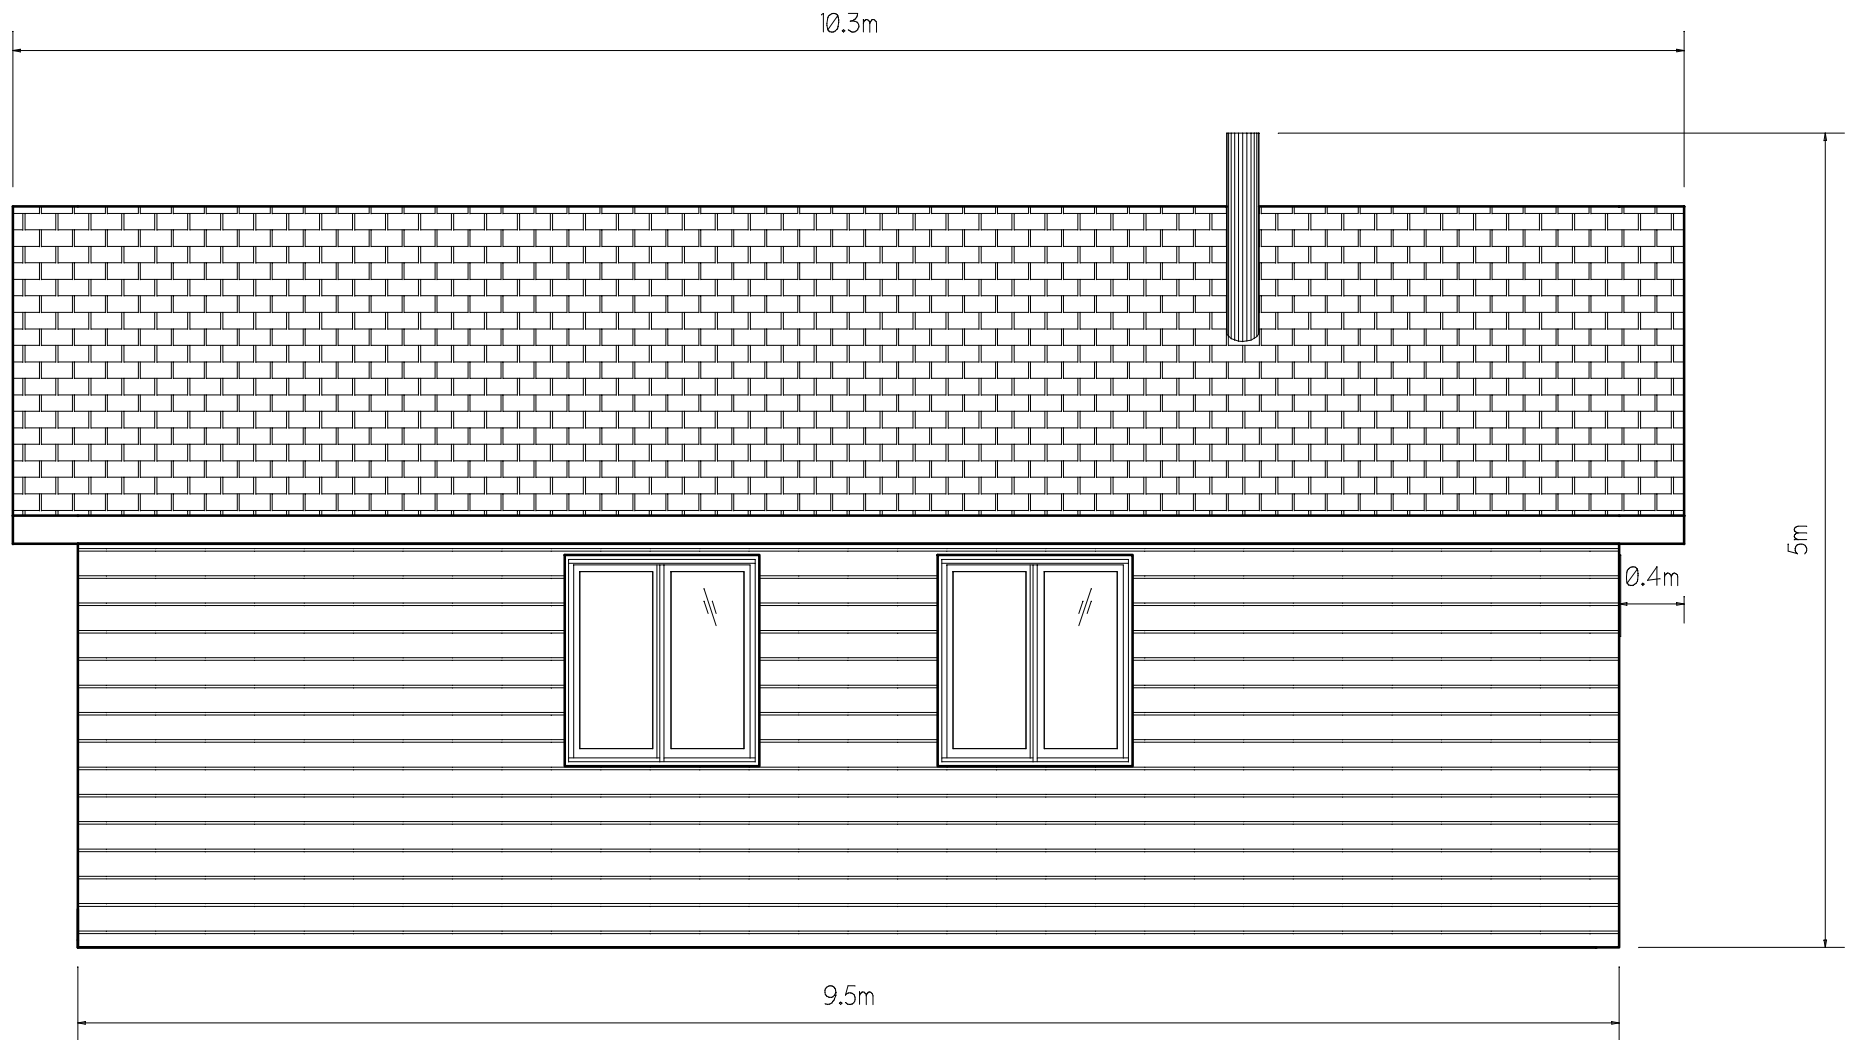


**Вид спереди**

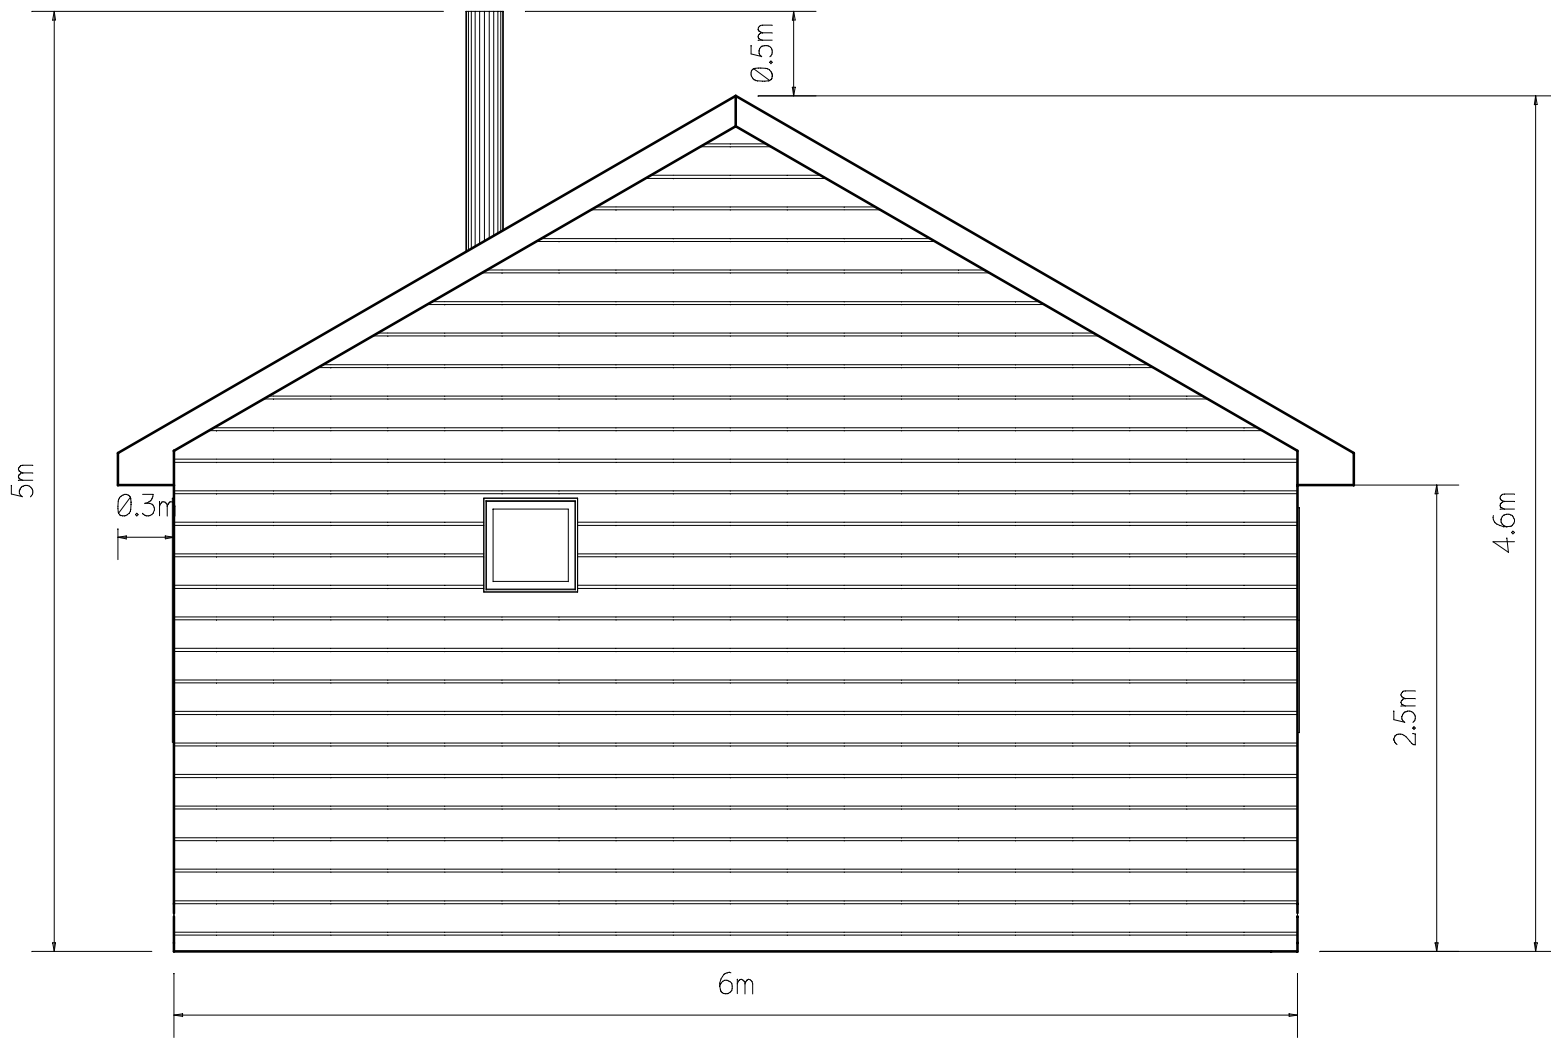


**Вид справа**

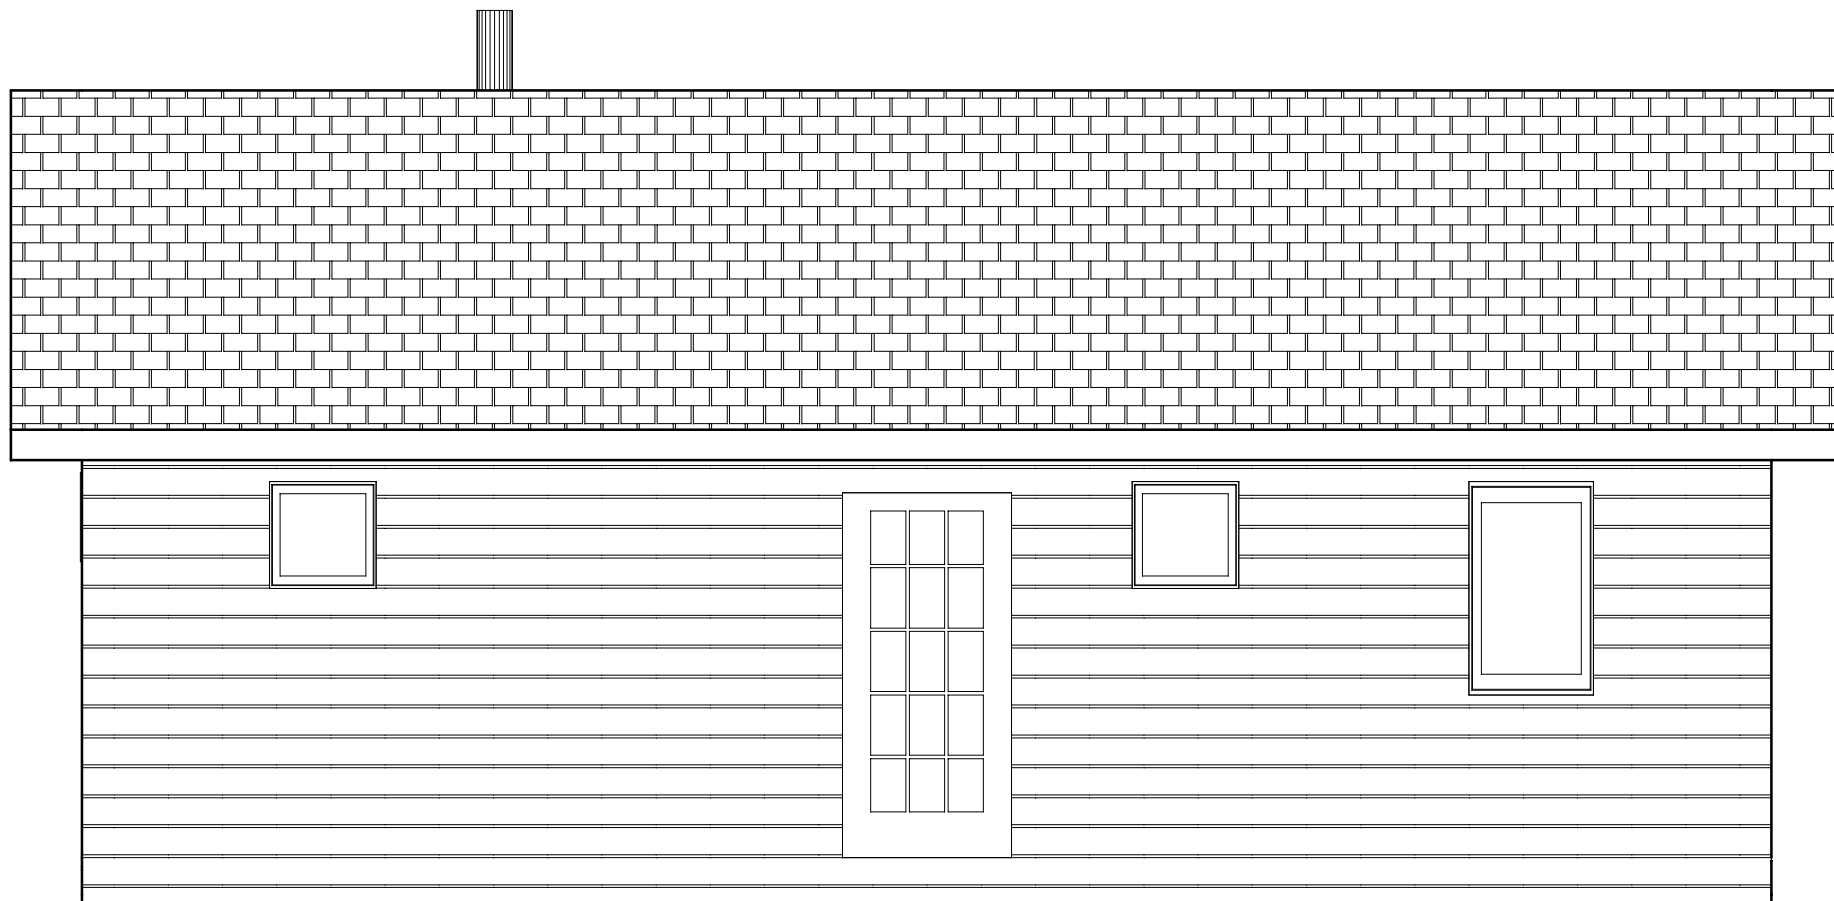

***Вид сзади***

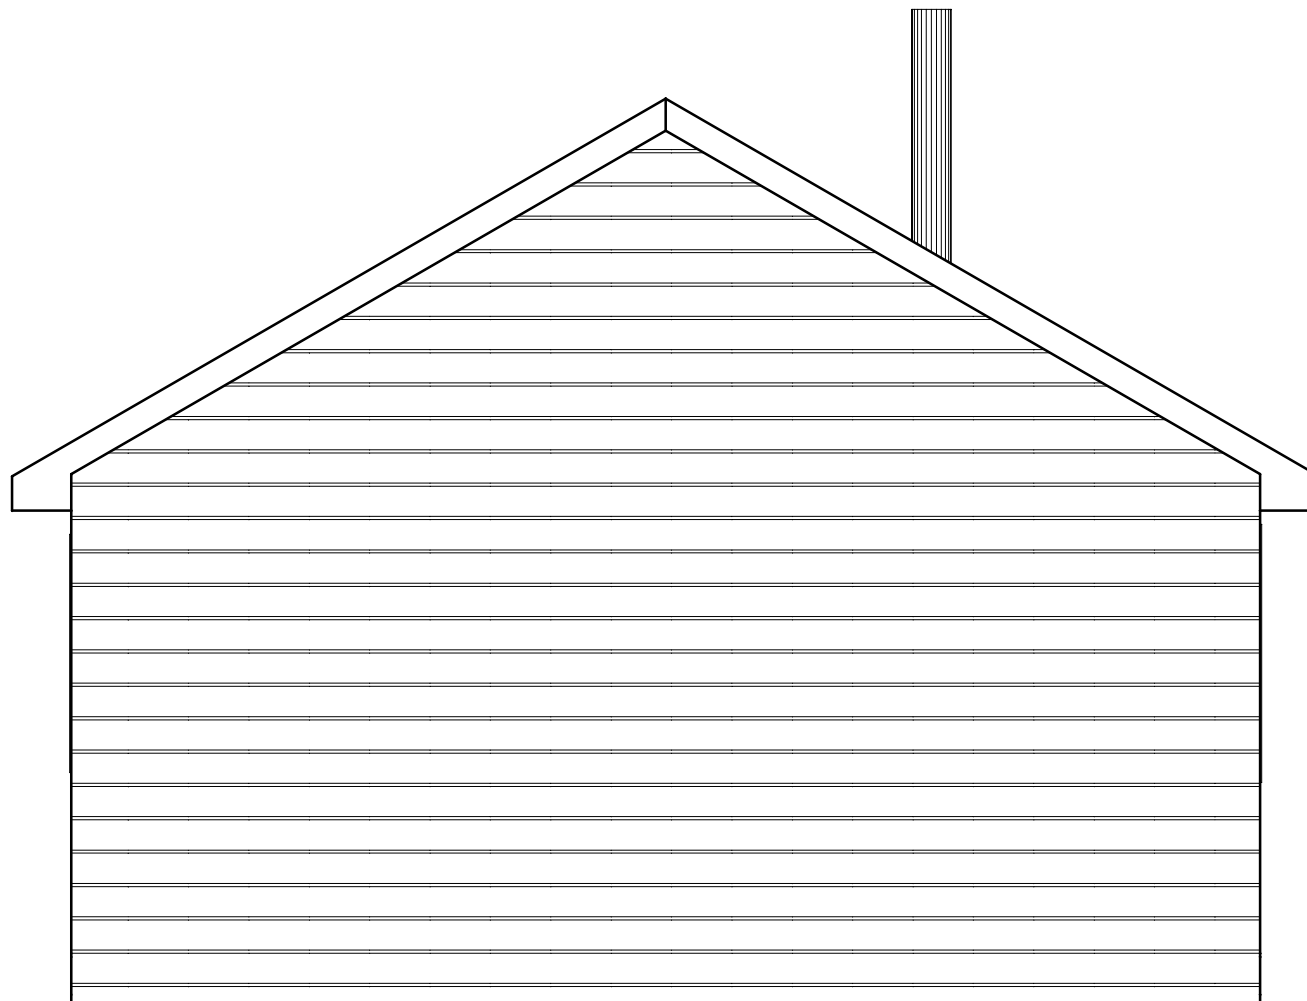

***Вид слева***

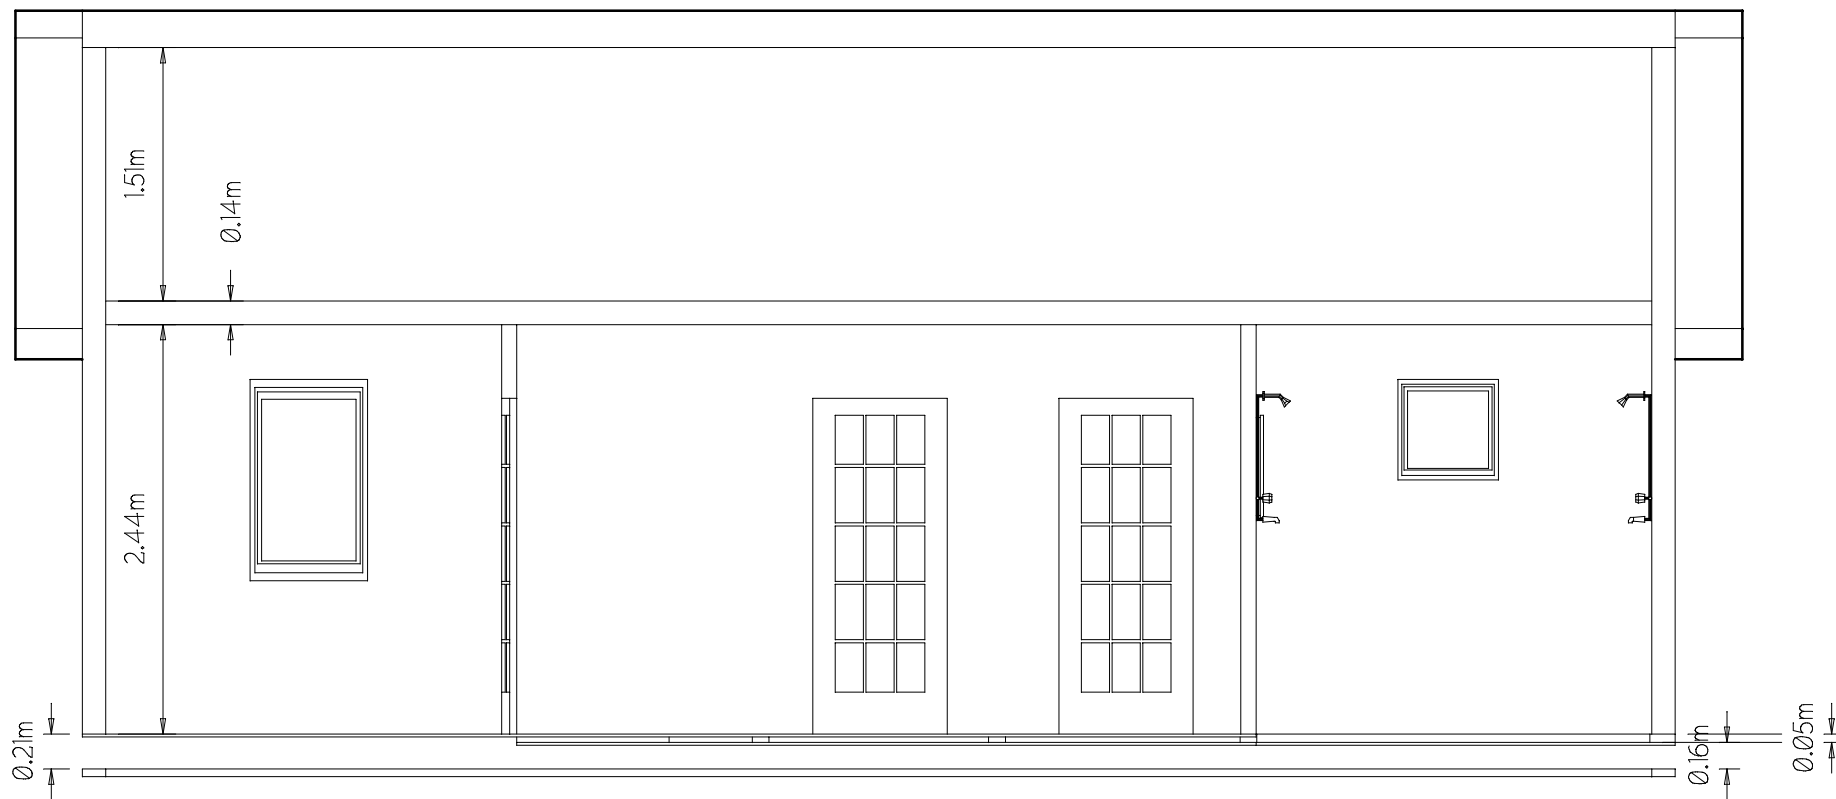

**Вид в разрезе**