


Набор чертежей для самостоятельной постройки


Баня

размер: 6 x 9 м
технология: каркасная

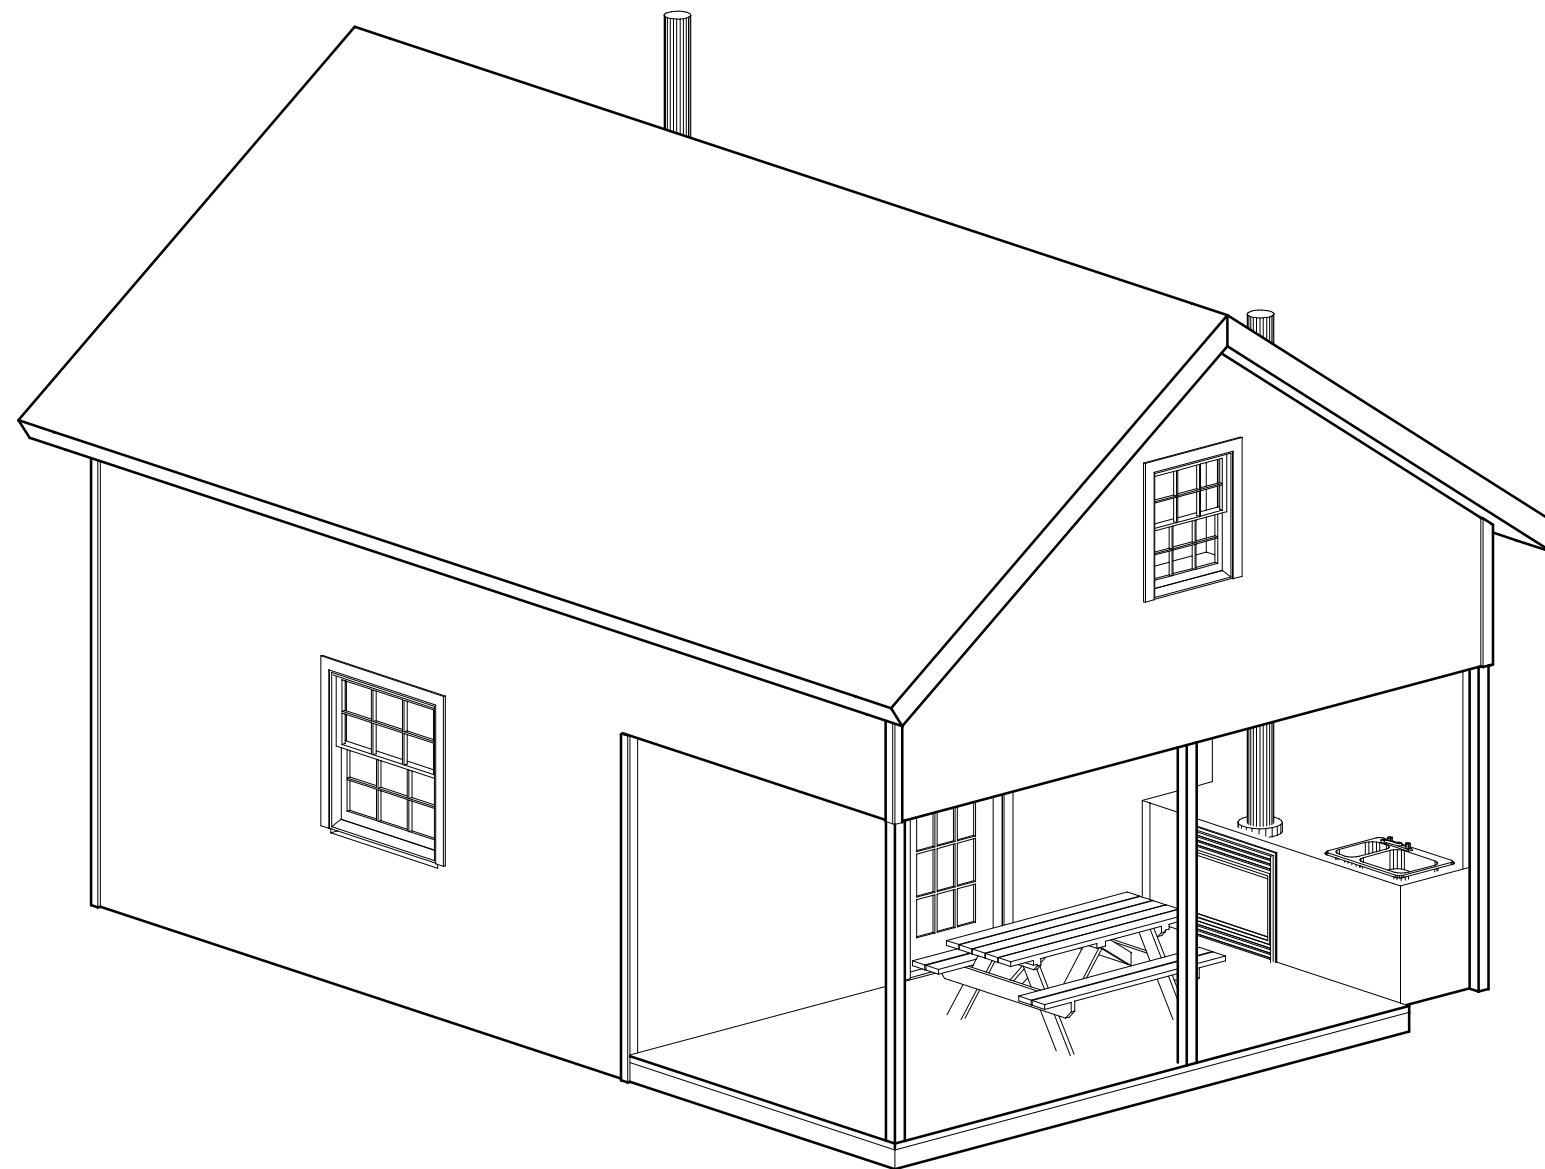


артикул: SaunaSH69


www.klinville.ru

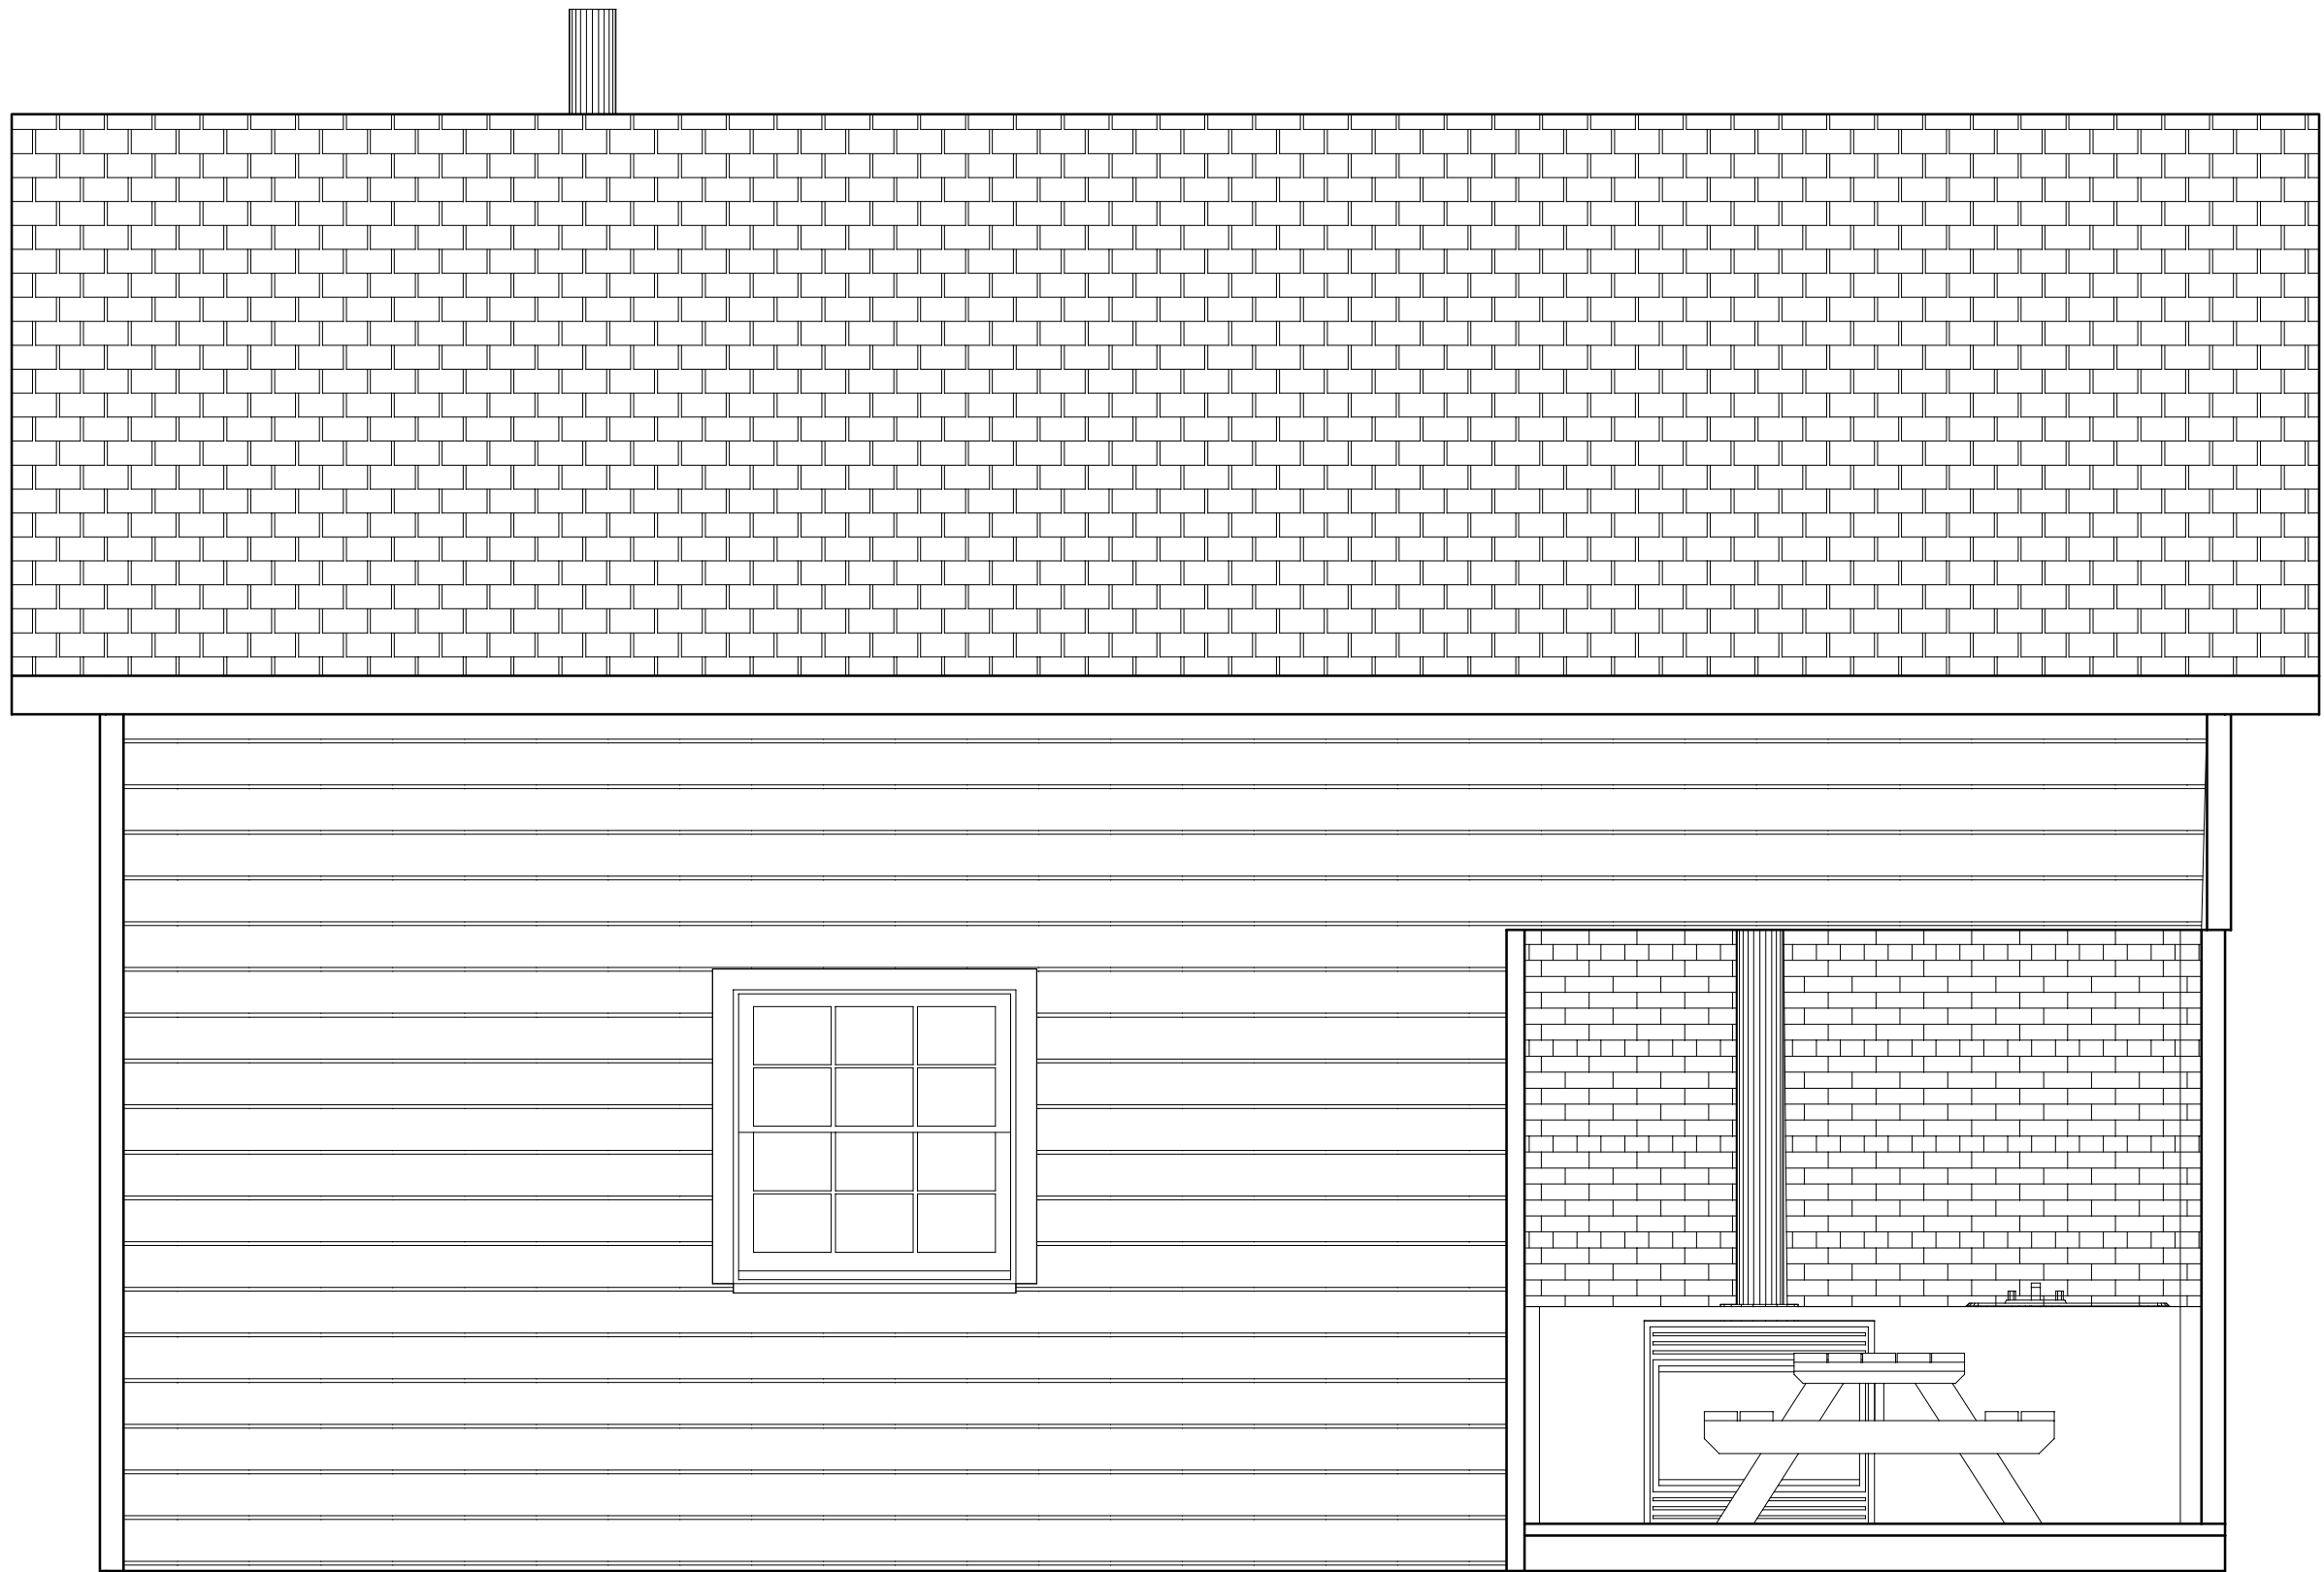


Вид спереди

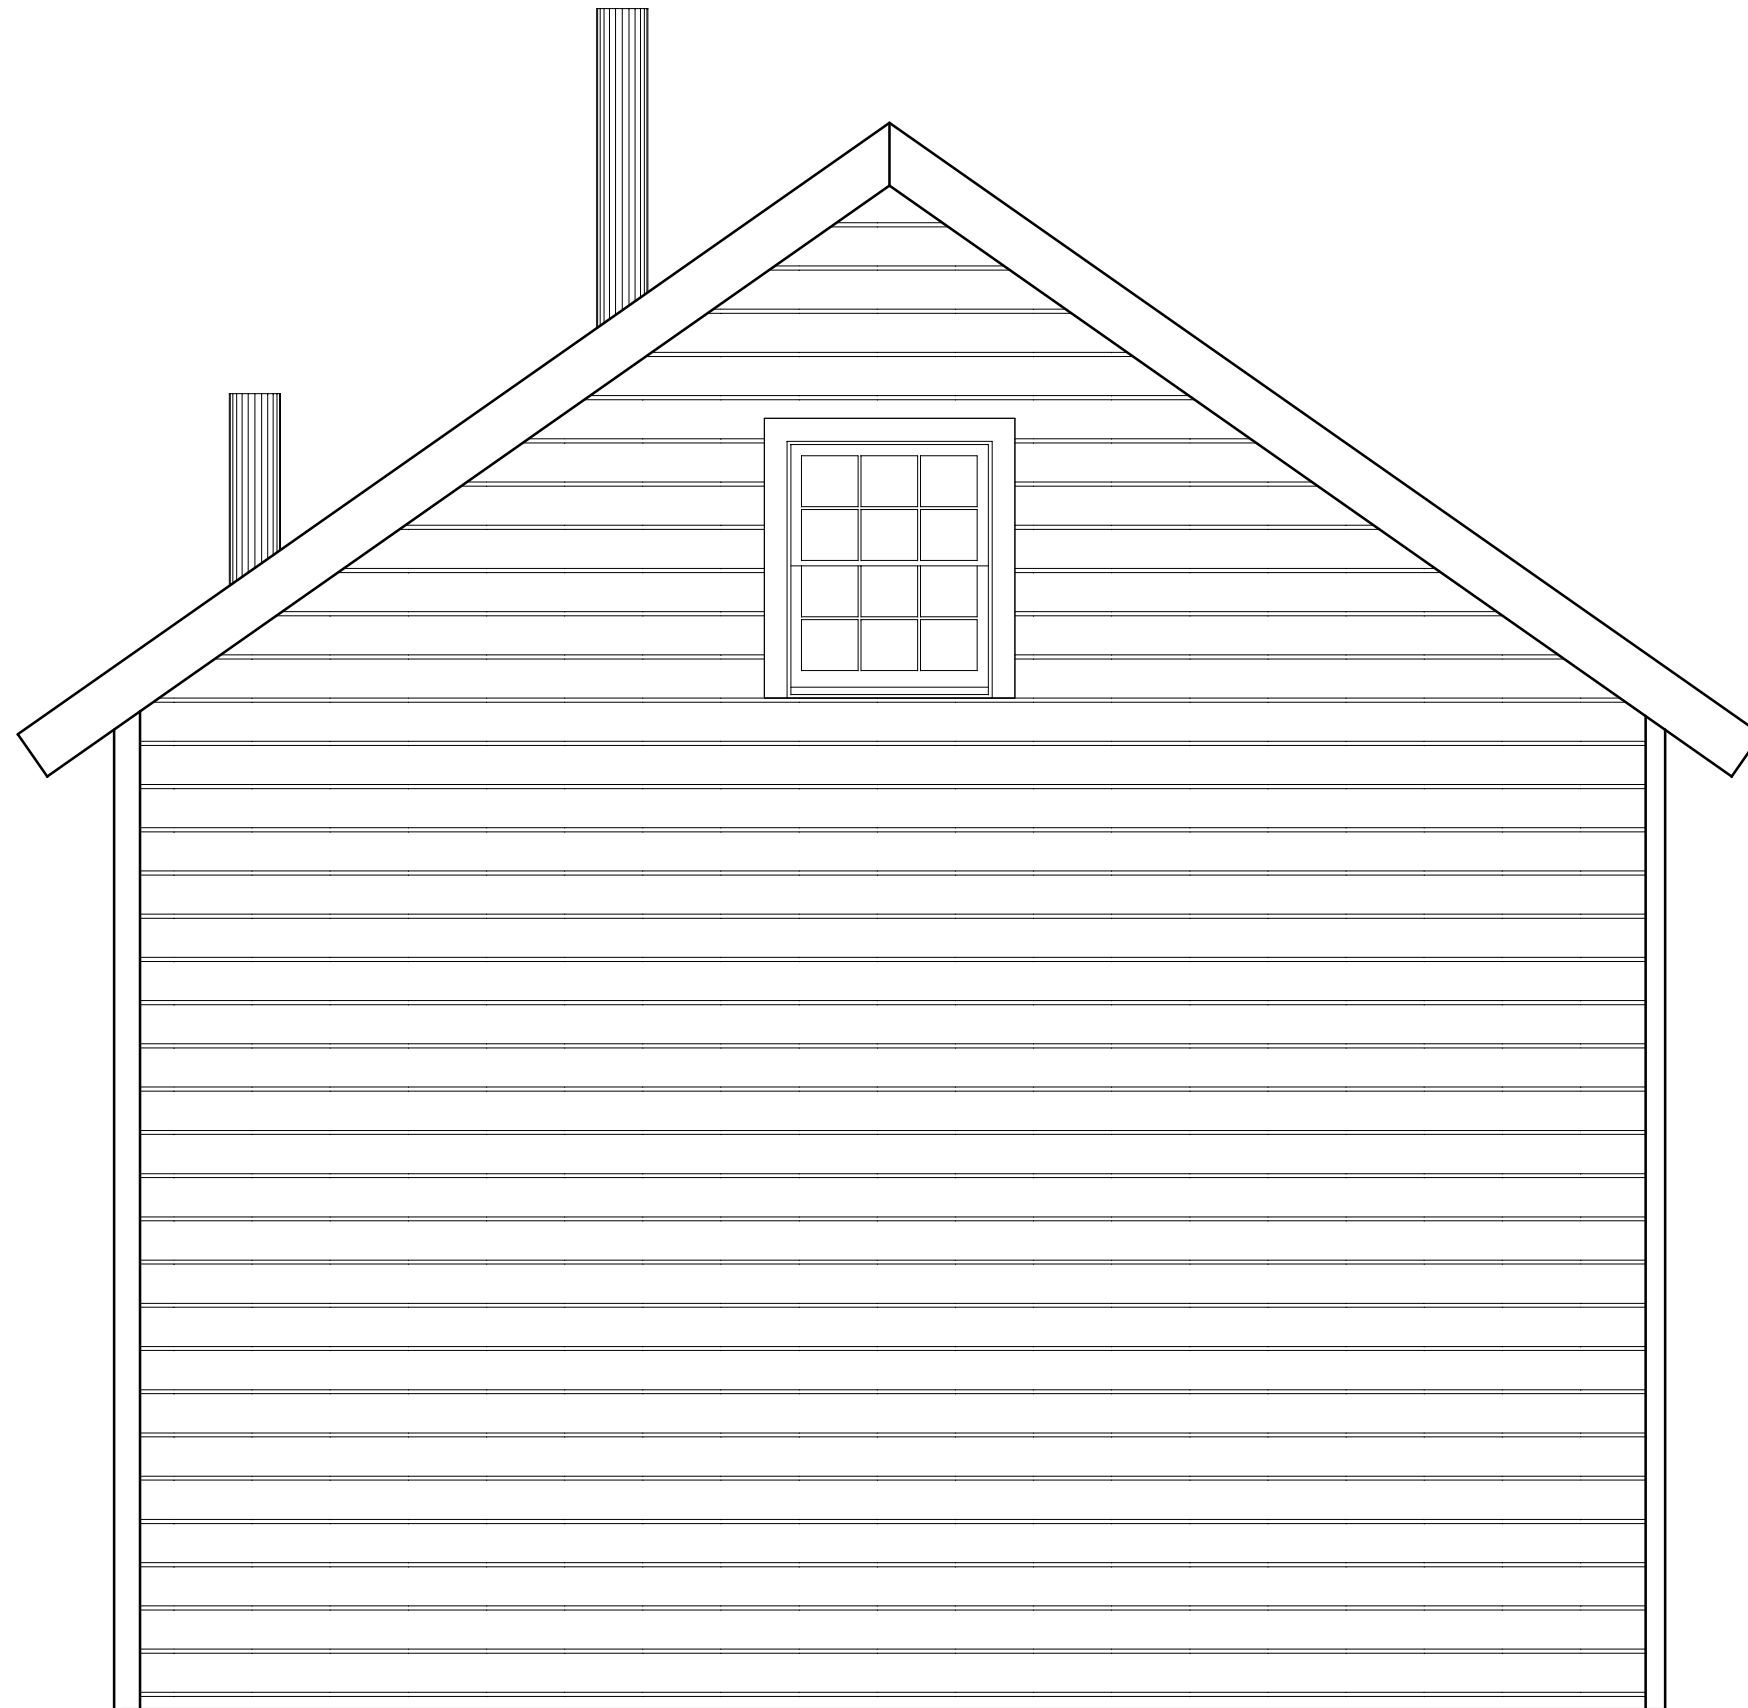


Вид слева

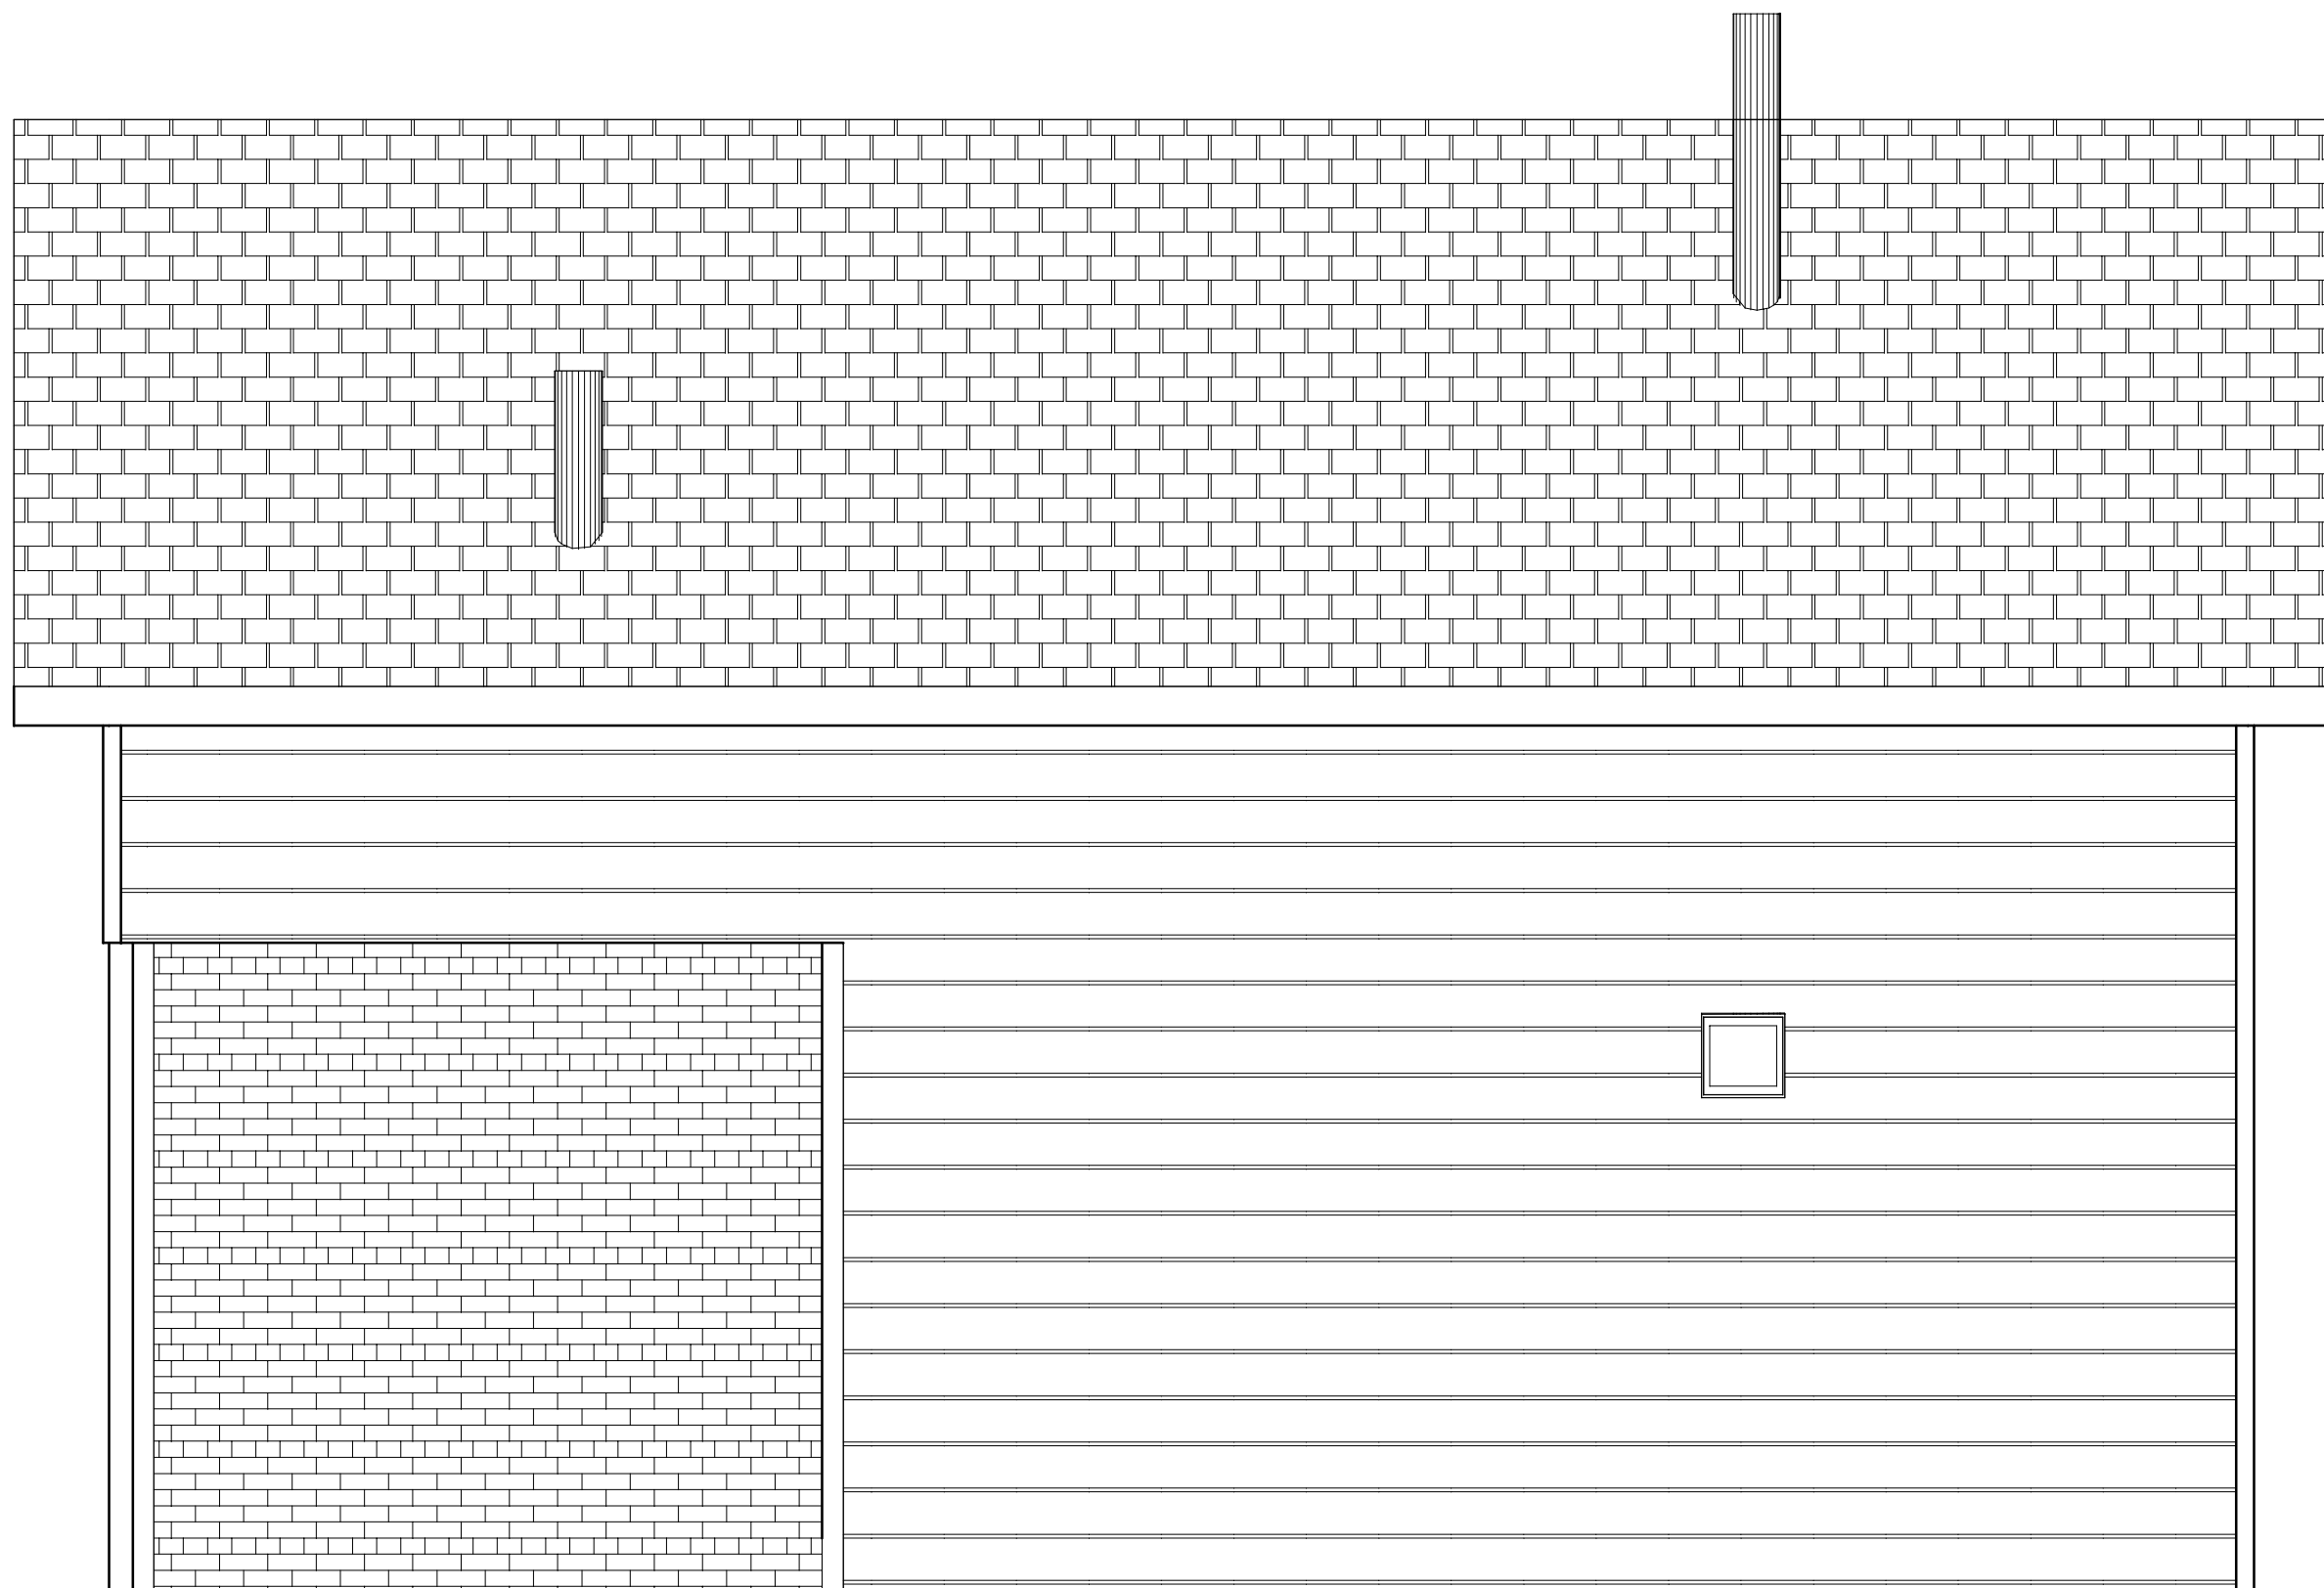


Вид сзади

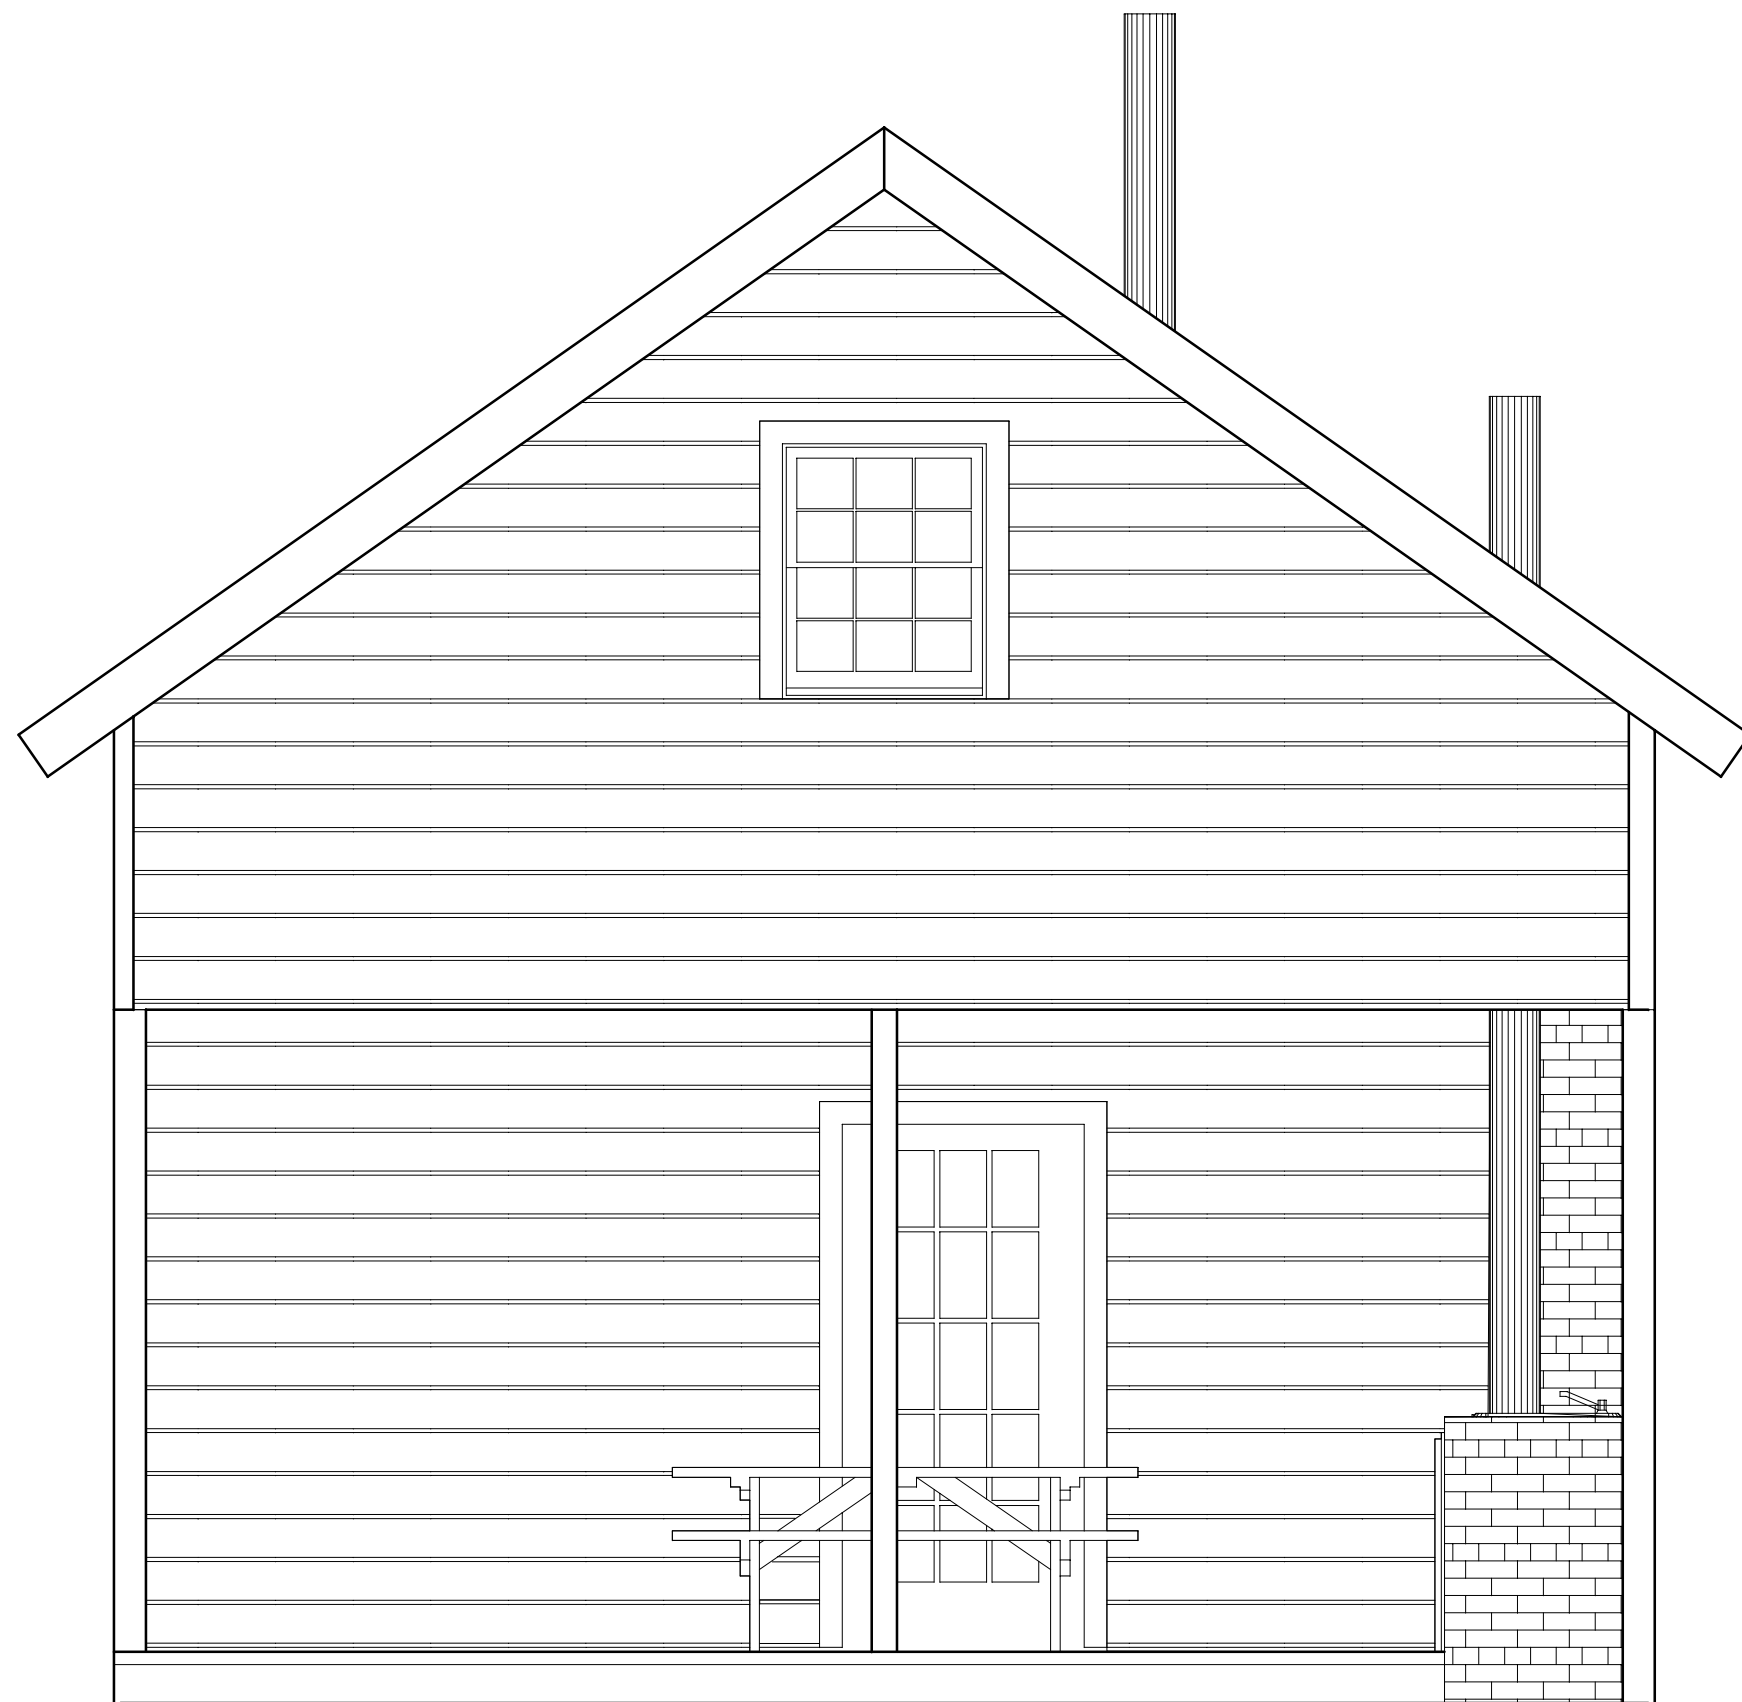


Вид справа

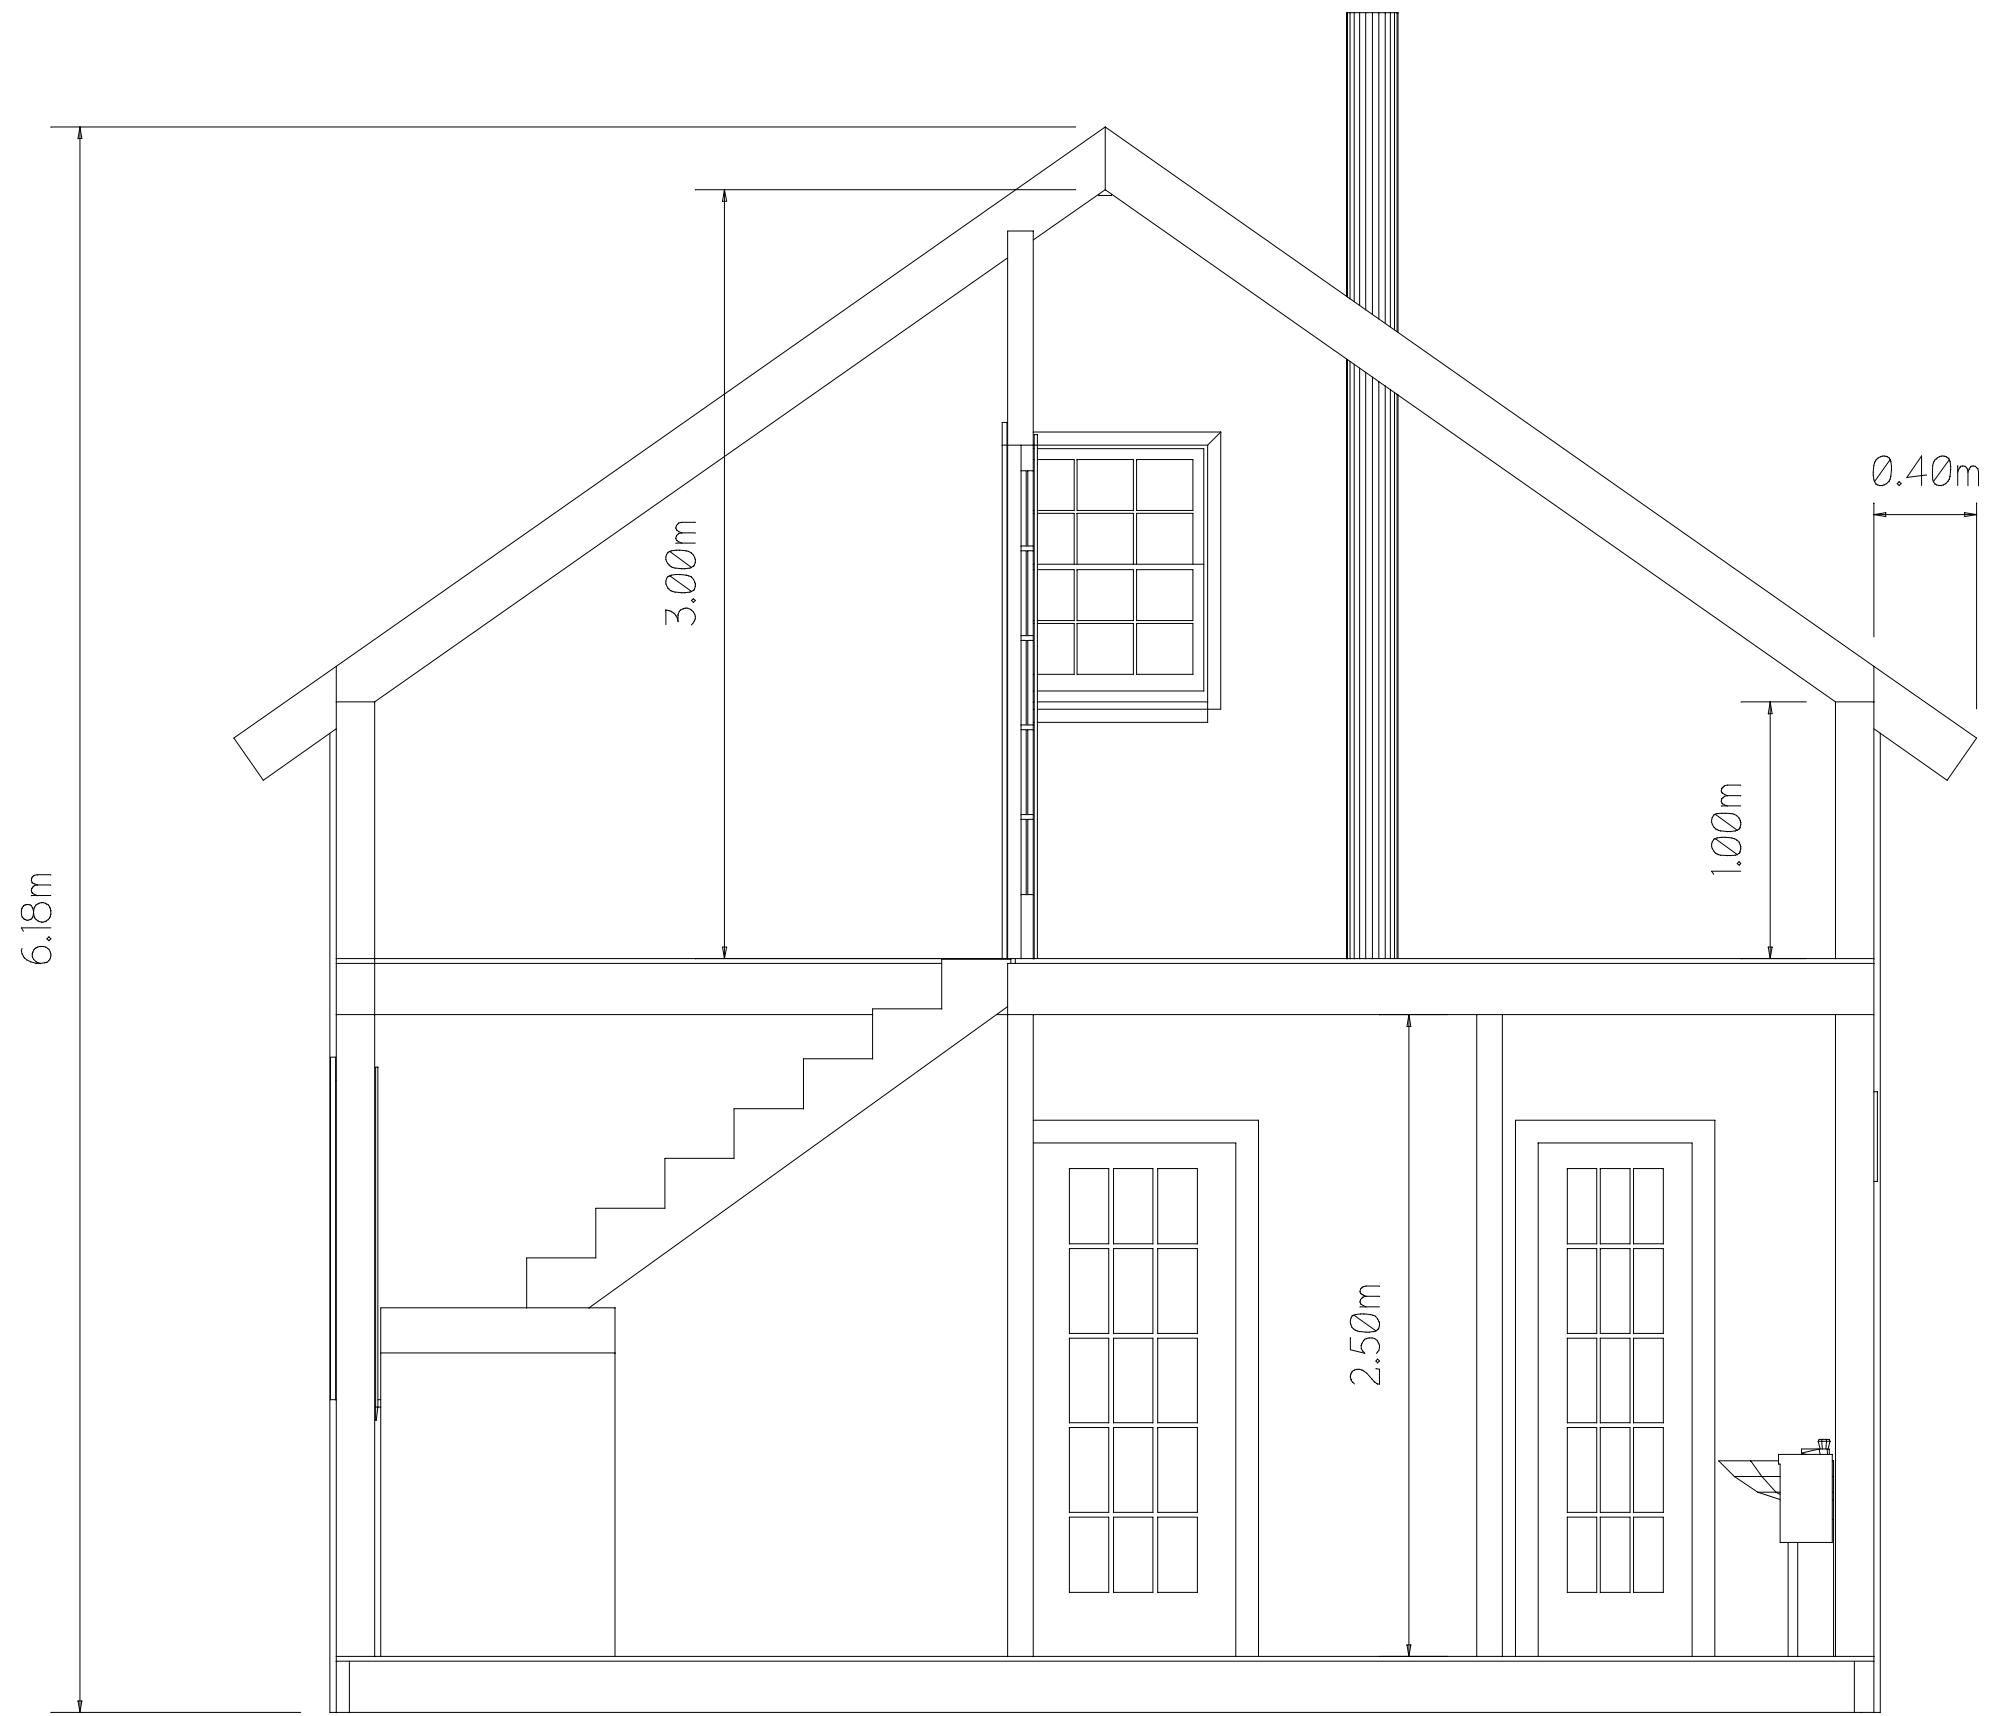

Вид в разрезе

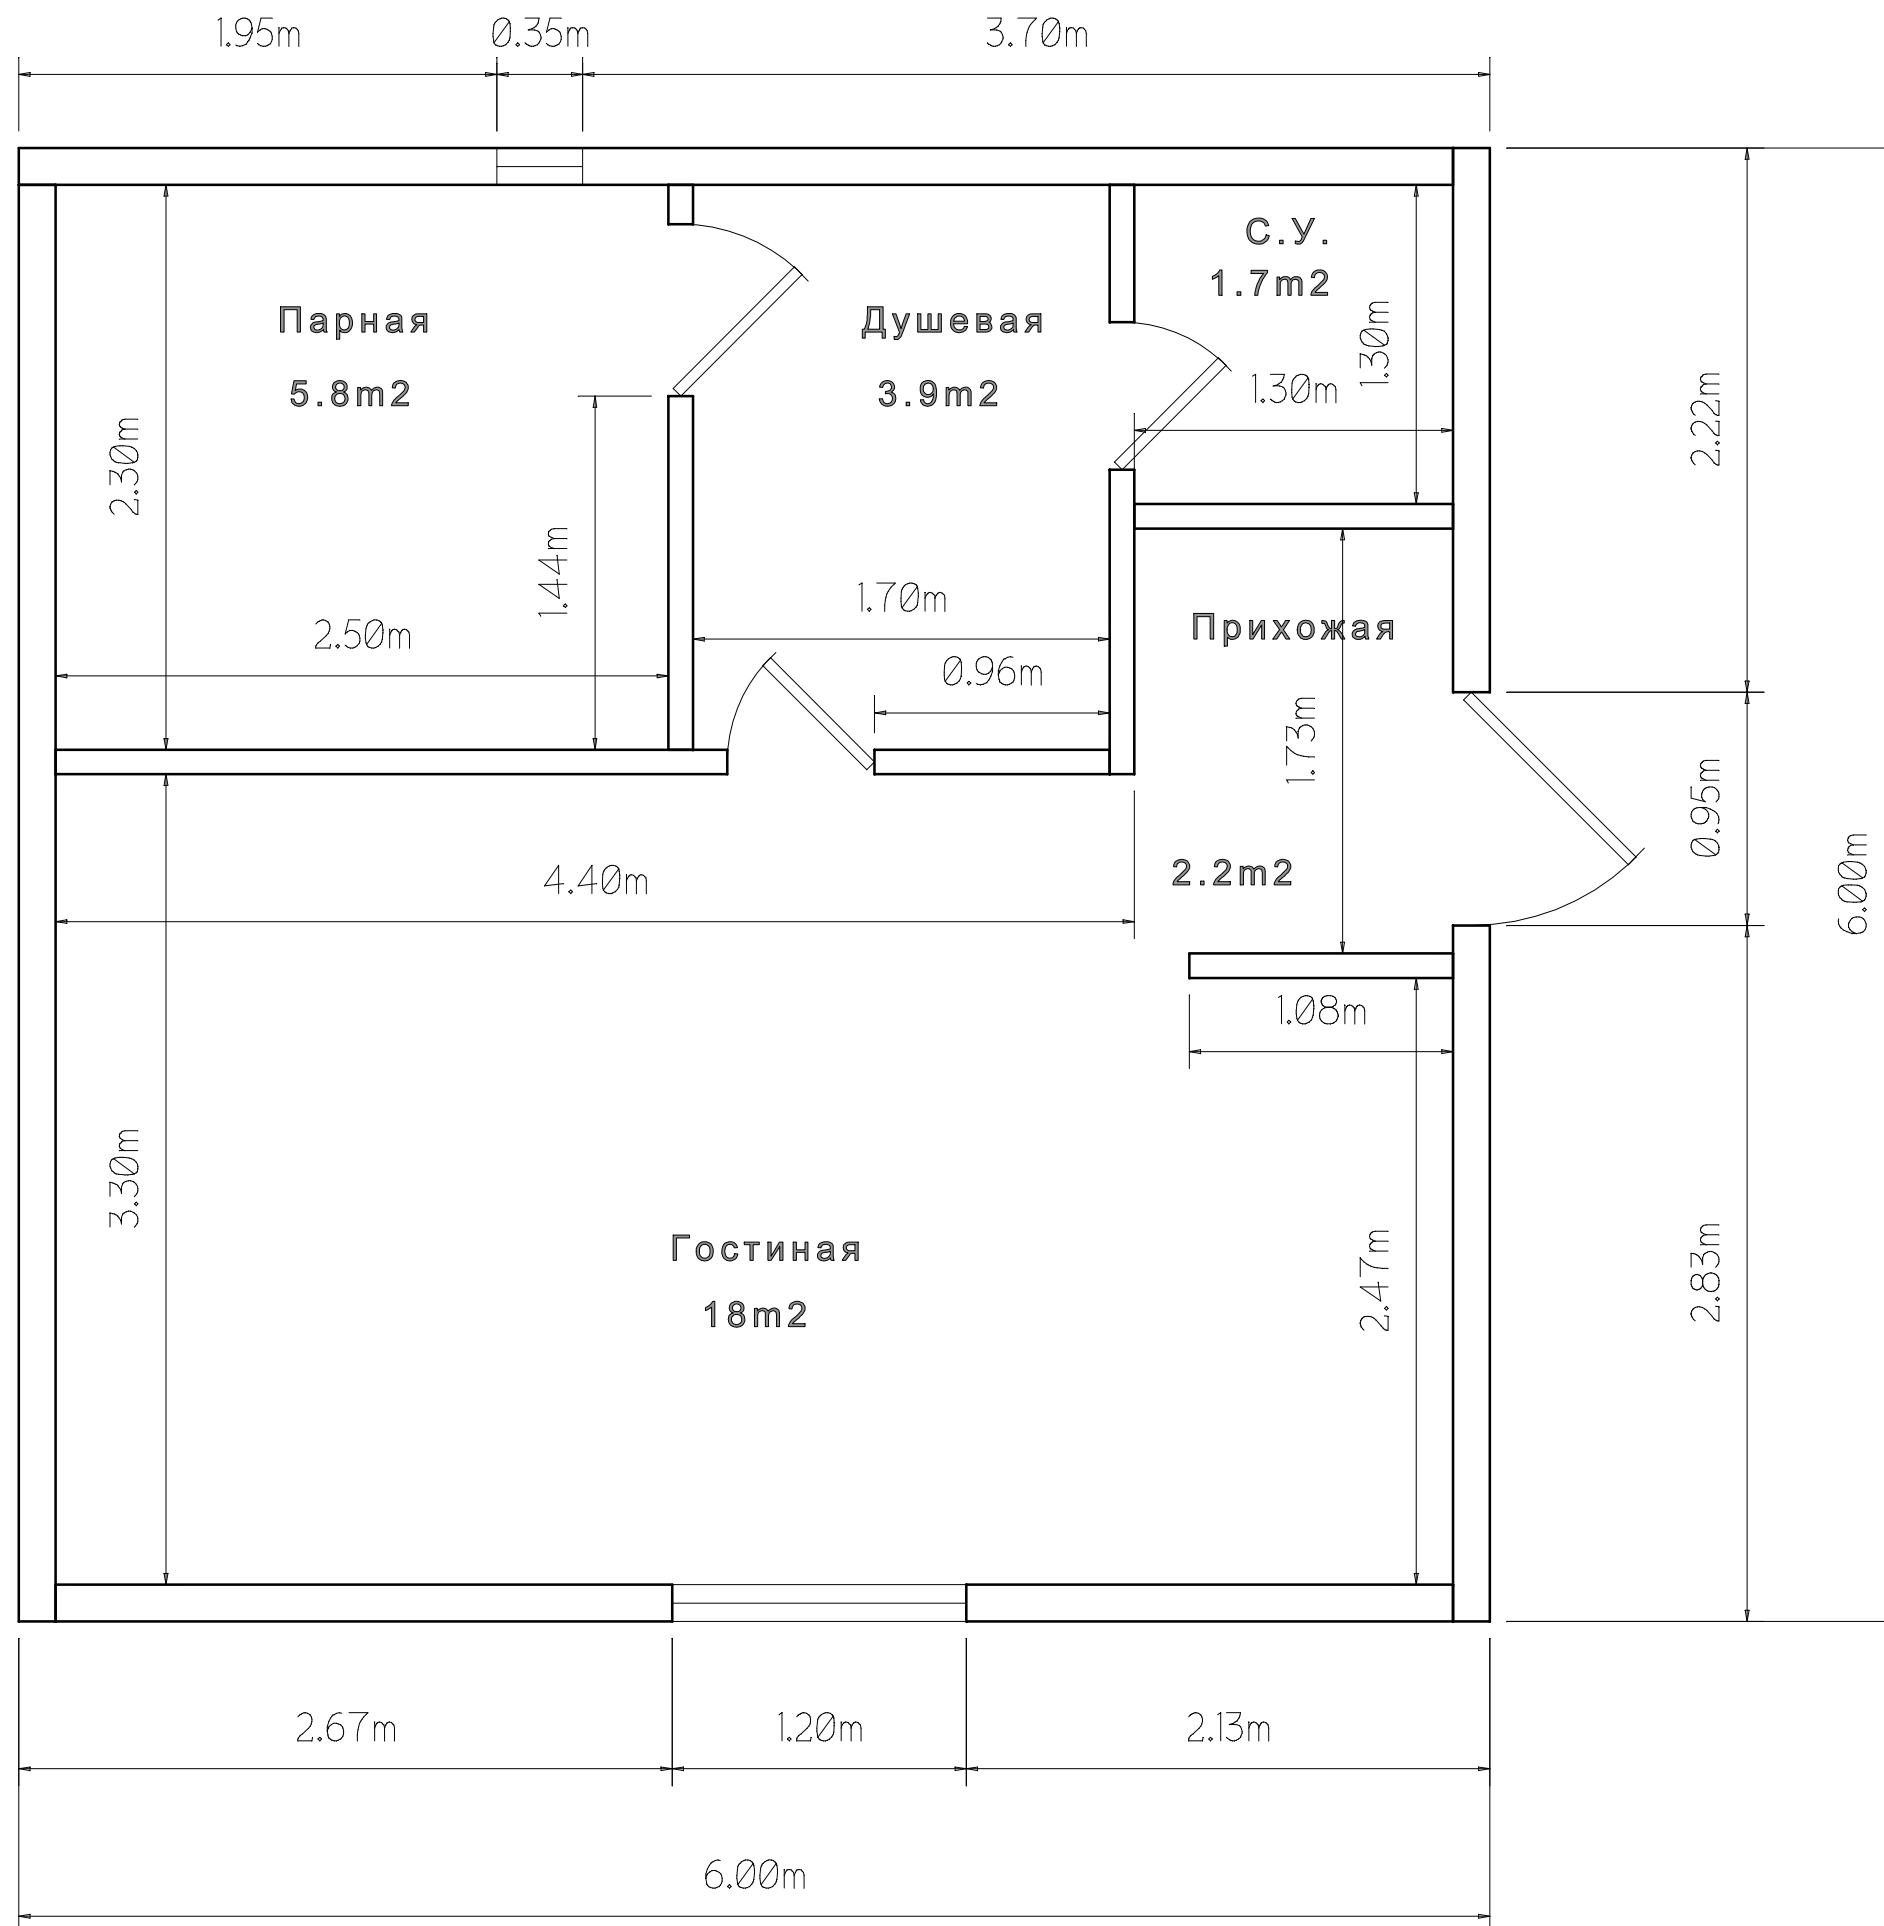

План первого этажа

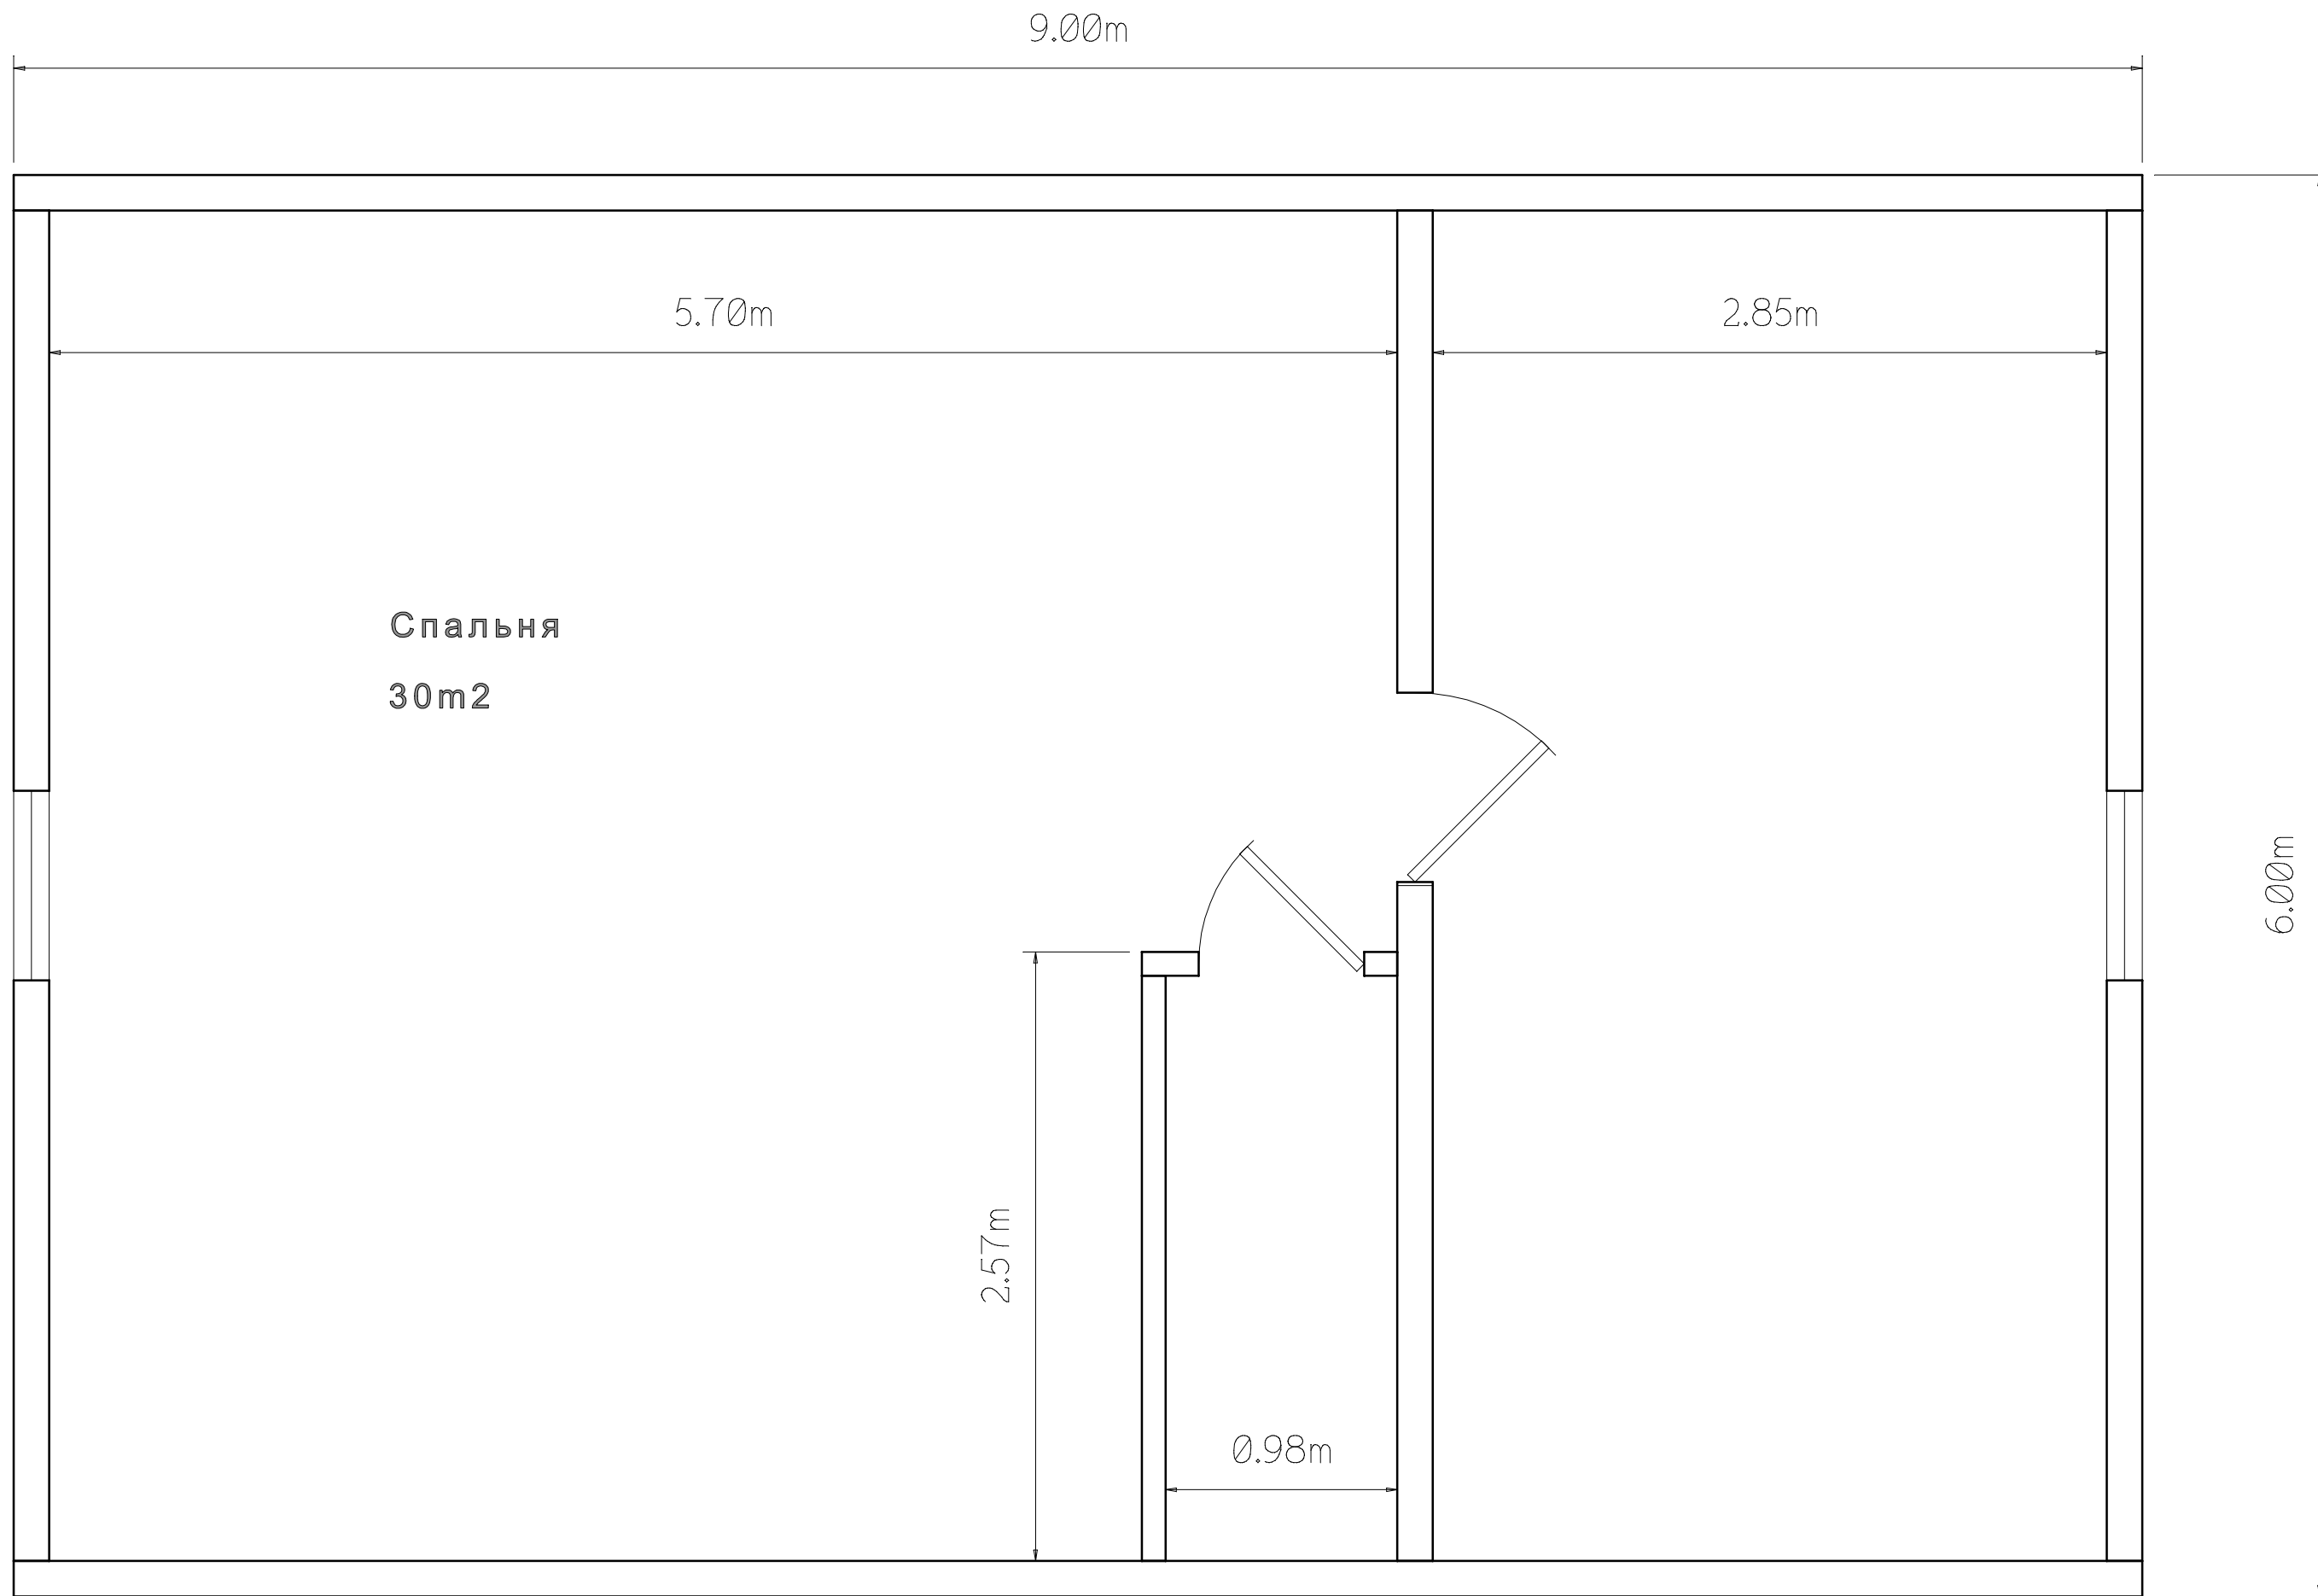

План второго этажа

Перечень материалов для сборки каркасного дома

элемент	кол-во	ед. изм.	цена	стоимость	бюджет	статья бюджета	этап
Брус 6.000x100x100	2	шт	320	640	Веранда	Материал	Веранда
ДоскаОбрезная 6.000x0.250x0.050	2	шт	500	1000	Каркас	Материал	Крыша
ДоскаОбрезная 6.000x0.099x0.050	31	шт	273	8463	Каркас	Материал	Стены
ДоскаОбрезная 6.000x0.150x0.050	10	шт	277	2770	Каркас	Материал	Веранда
ДоскаОбрезная 6.000x0.200x0.050	37	шт	381	14097	Каркас	Материал	Крыша
ДоскаОбрезная 6.000x0.200x0.050	49	шт	381	18669	Каркас	Материал	Перекрытие
ДоскаОбрезная 6.000x0.099x0.050	1	шт	273	273	Каркас	Материал	Перекрытие
ДоскаОбрезная 6.000x0.150x0.050	81	шт	277	22437	Каркас	Материал	Стены
Доска калиброванная 6.000x0.099x0.050	1	шт	410	410	Каркас	Материал	Стены
Доска калиброванная 6.000x0.150x0.050	1	шт	600	600	Каркас	Материал	Стены
Пленка полиэтилен 180мкм 3м	26	м пог	47	1222	Утепление	Пленки	Крыша
Пленка полиэтилен 180мкм 3м	38	м пог	47	1786	Утепление	Пленки	Стены
Тувек housewrap	2	рулон	5760	11520	Каркас	Ветрозащита	Стены
Изоспан SL 45м лента соединительная бутил-каучук	4	рулон	0	0	Мембраны	Ветрозащита	Стены
Утеплитель 1200*600	11	м куб	1550	17050	Утепление	Утеплитель	Стены
Утеплитель 15см	7	м куб	1550	10850	Утепление	Утеплитель	Утепление
Утеплитель 10см	3	м куб	1550	4650	Утепление	Утеплитель	Перекрытие
Утепление 20см	6	м куб	1550	9300	Утепление	Утеплитель	Перекрытие
Утеплитель 10см	2	м куб	1550	3100	Утепление	Утеплитель	Стены
Коньковый аэратор	8	шт	590	4720	Кровля	Отделка крыши	Крыша
Коньково-карнизная черепица (пачка)	1	пачка	1260	1260	Кровля	Кровля	Крыша
Шинглас TN твист трио	86	м кв	420	36120	Кровля	Кровля	Крыша
Подкладочный ковер (рубероид)	4	рулон	337	1348	Кровля	Гидроизоляция	Крыша
Скобы для ударного степлера	2	коробка	35	80.5	Утепление	Крепёж	Стены
40x2.5 Широкая шляпка цинк	2	кг	100	200	Отделка внеш	Крепёж	Стены
Скобы для ударного степлера	1	коробка	35	40.25	Утепление	Крепёж	Крыша
Гвоздь рулонный кровельный DPN	2360	шт	0.44	1038.4	Кровля	Крепёж	Крыша
Гвоздь 31/88 цинк	900	шт	0.8	720	Каркас	Крепёж	Перекрытие
Гвоздь 31/88 цинк	1468	шт	0.8	1174.4	Каркас	Крепёж	Стены
Гвоздь 31/88 цинк	156	шт	0.8	124.8	Каркас	Крепёж	Веранда
Гвоздь 31/70 цинк	1577	шт	0.65	1025.05	Каркас	Крепёж	Перекрытие
Гвоздь 31/88 цинк	660	шт	0.8	528	Каркас	Крепёж	Крыша
Гвоздь 25/50 цинк	2103	шт	0.4	841.2	Каркас	Крепёж	Стены
12mm OSB 2.44x1.22	29	лист	900	26100	Каркас	Кровля	Крыша
18mm OSB шпунт 2.44x1.22	13	лист	1300	16900	Каркас	Материал	Перекрытие 1эт
18mm OSB шпунт 2.44x1.22	12	лист	1300	15600	Каркас	Материал	Перекрытие 2эт
9mm FSF 2.44x1.22	24	лист	700	16800	Каркас	Материал	Стены 1эт
9mm FSF 2.44x1.22	23	лист	700	16100	Каркас	Материал	Стены 2эт
Holzplast сайдинг	104	м кв	264	27456	Отделка внеш	Сайдинг	Стены
Holzplast софит двойной перфорированный	19	шт	284	5396	Отделка внеш	Отделка крыши	Крыша
Holzplast внутренний угол	14	шт	333	4662	Отделка внеш	Отделка крыши	Крыша
Holzplast завершающий профиль	10	шт	164	1640	Отделка внеш	Отделка крыши	Крыша
Holzplast J-фаска белый	10	шт	472	4720	Отделка внеш	Отделка крыши	Крыша
Holzplast стартовая планка	7	шт	144	1008	Отделка внеш	Сайдинг	Внешняя отделка
Holzplast внешний угол белый	6	шт	428	2568	Отделка внеш	Сайдинг	Внешняя отделка